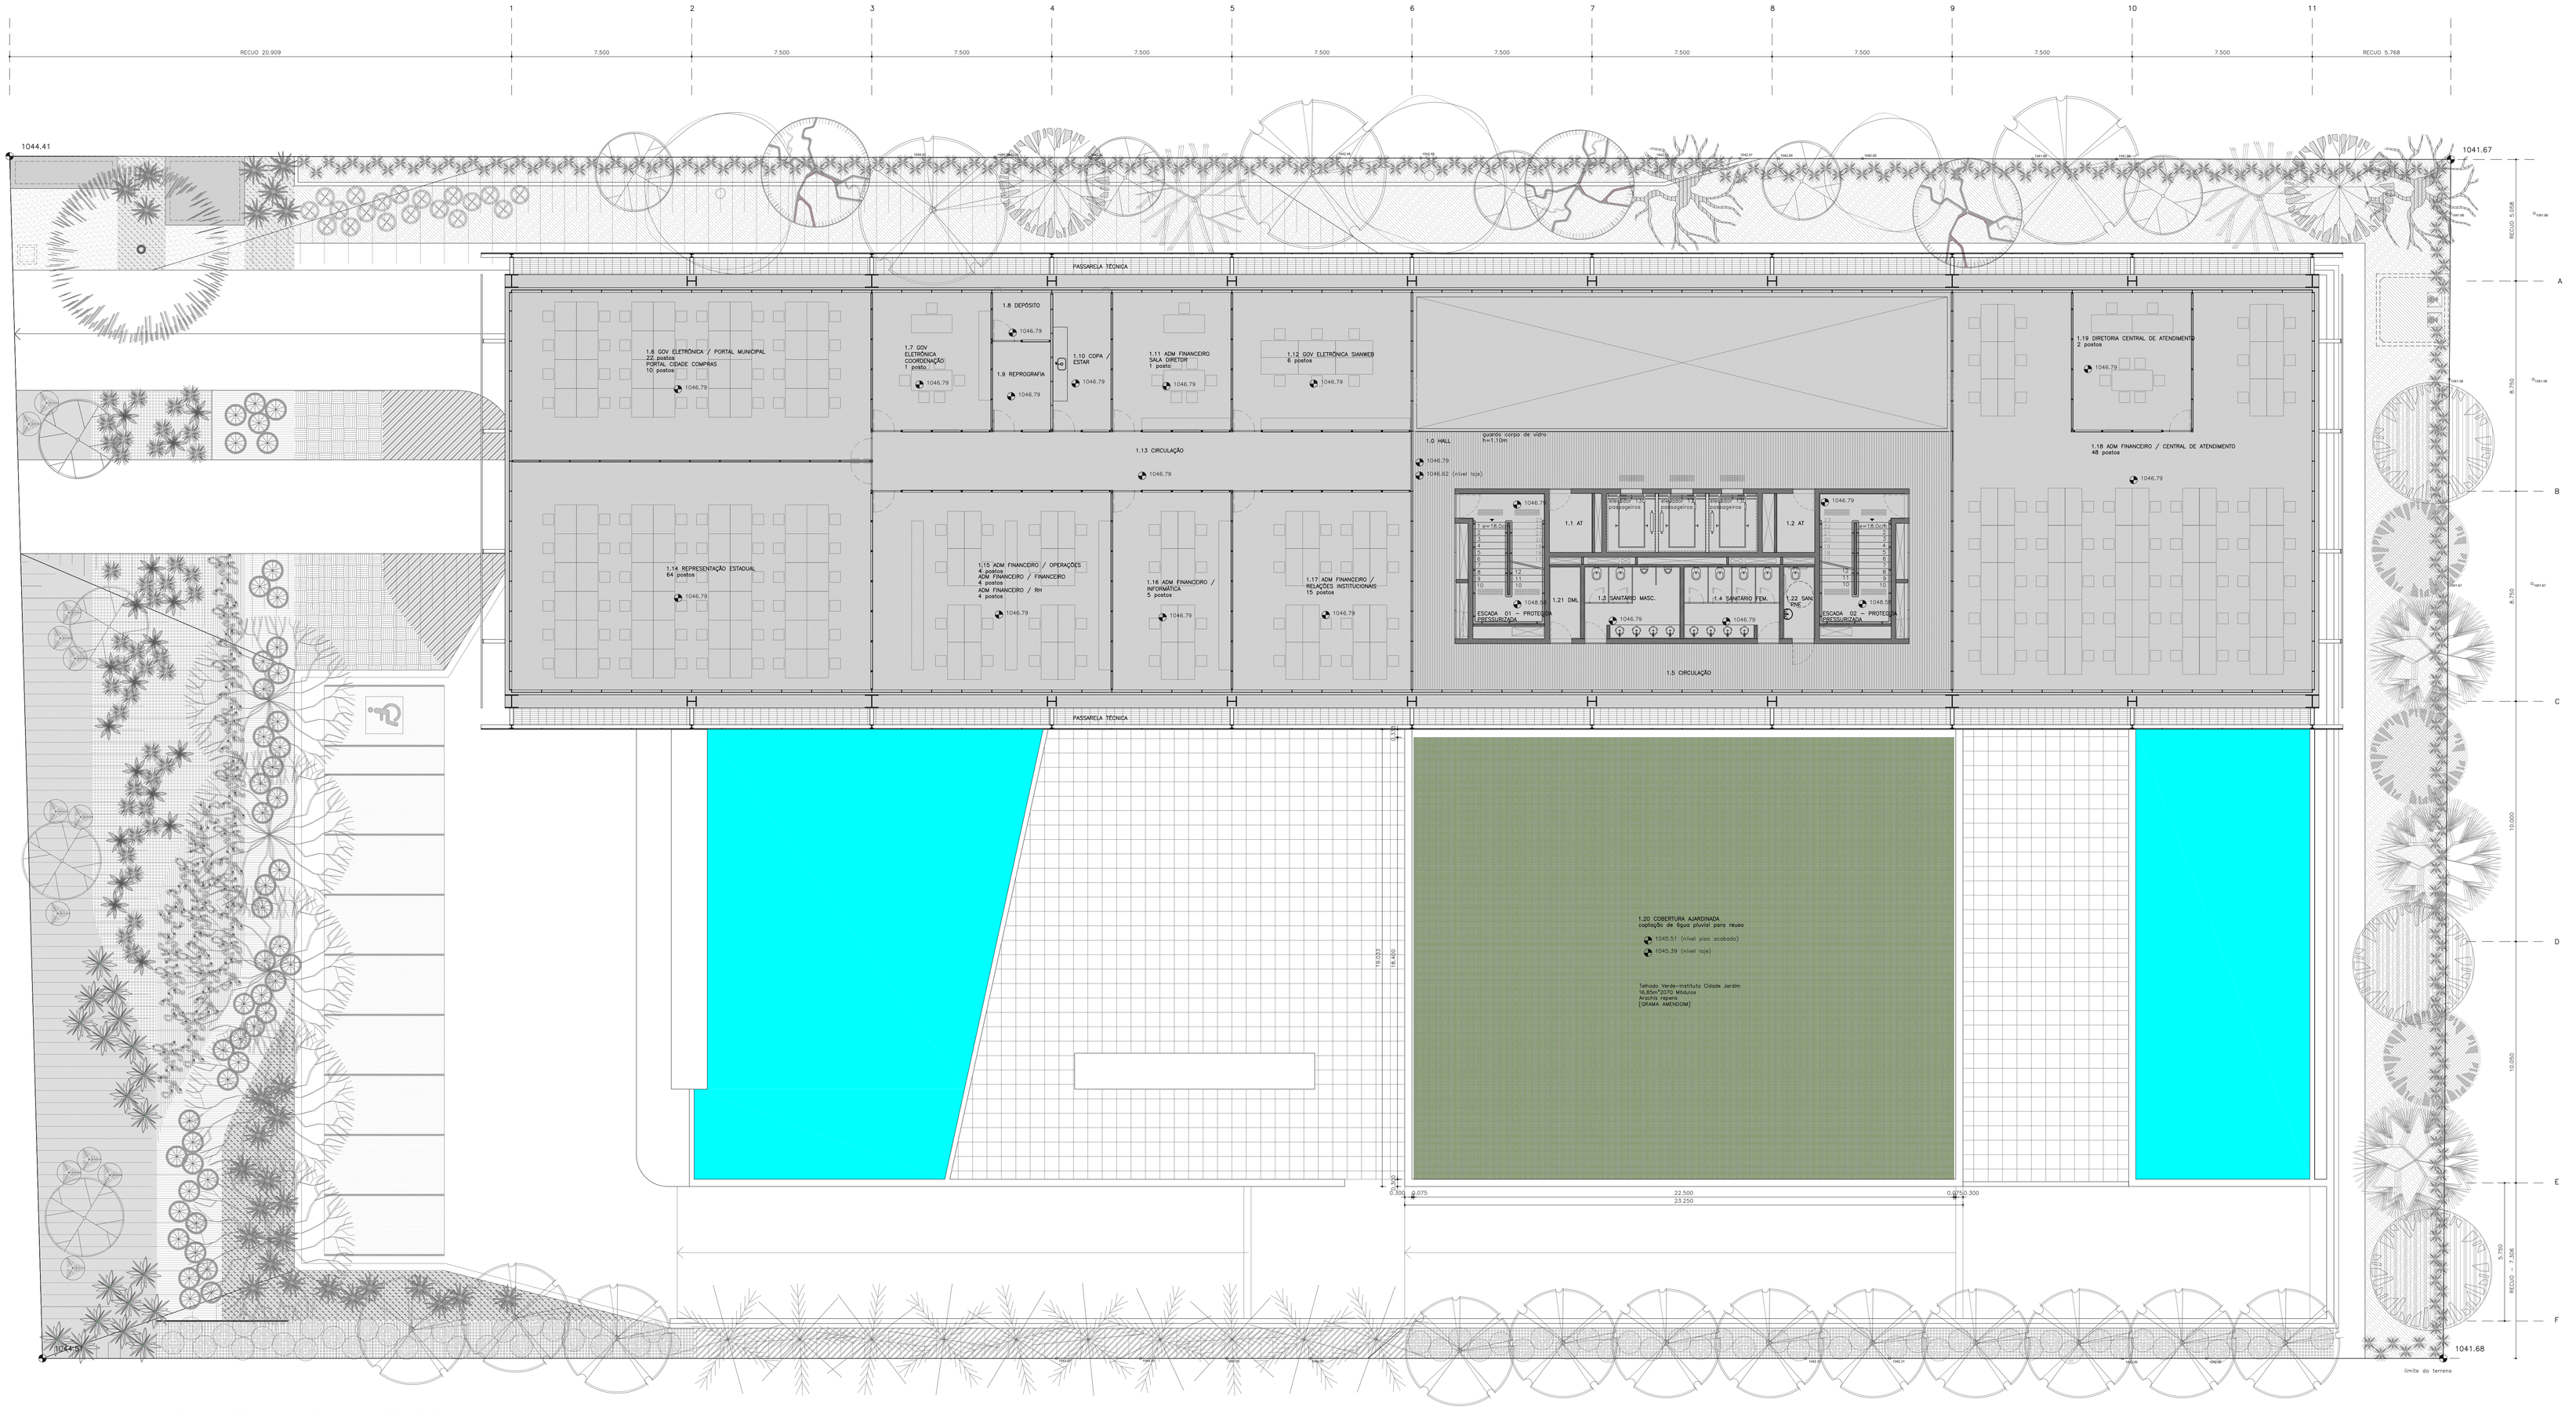

PLANTA 1 PAVIMENTO

NÍVEL 1046,79

ESCALA 1:100

0 2.5 7.5 15

NOTAS
- PR – PONTO DE REFERÊNCIA PARA INICIO DE LOCAÇÃO
- V.O. – MEDIDAS A SEREM VERIFICADAS EM OBRA
- CONFERIR MEDIDAS EM OBRA
- AS MEDIDAS DAS COTAS EM METRO

Nova Sede da CNM Brasília

PSG_AC_EX_CNM_PS_1102_R00.dwg

revisão	descrição	data	desenhista
00	EMISSÃO INICIAL	10-10-2011	RICARDO ALMEIDA

projeto PAISAGISMO
assunto PLANTA 1 PAVIMENTO
etapa EXECUTIVO

acatu
atelier de cultura ambiental e tratamento urbano

cliente NOVA SEDE CNM
local Brasília
data 10/10/2011
autoria Gabriela Ornaghi
crea 260522272-1
coordenação Ricardo Almeida
crea 5063179670

escala 1 100

folha PA_1102