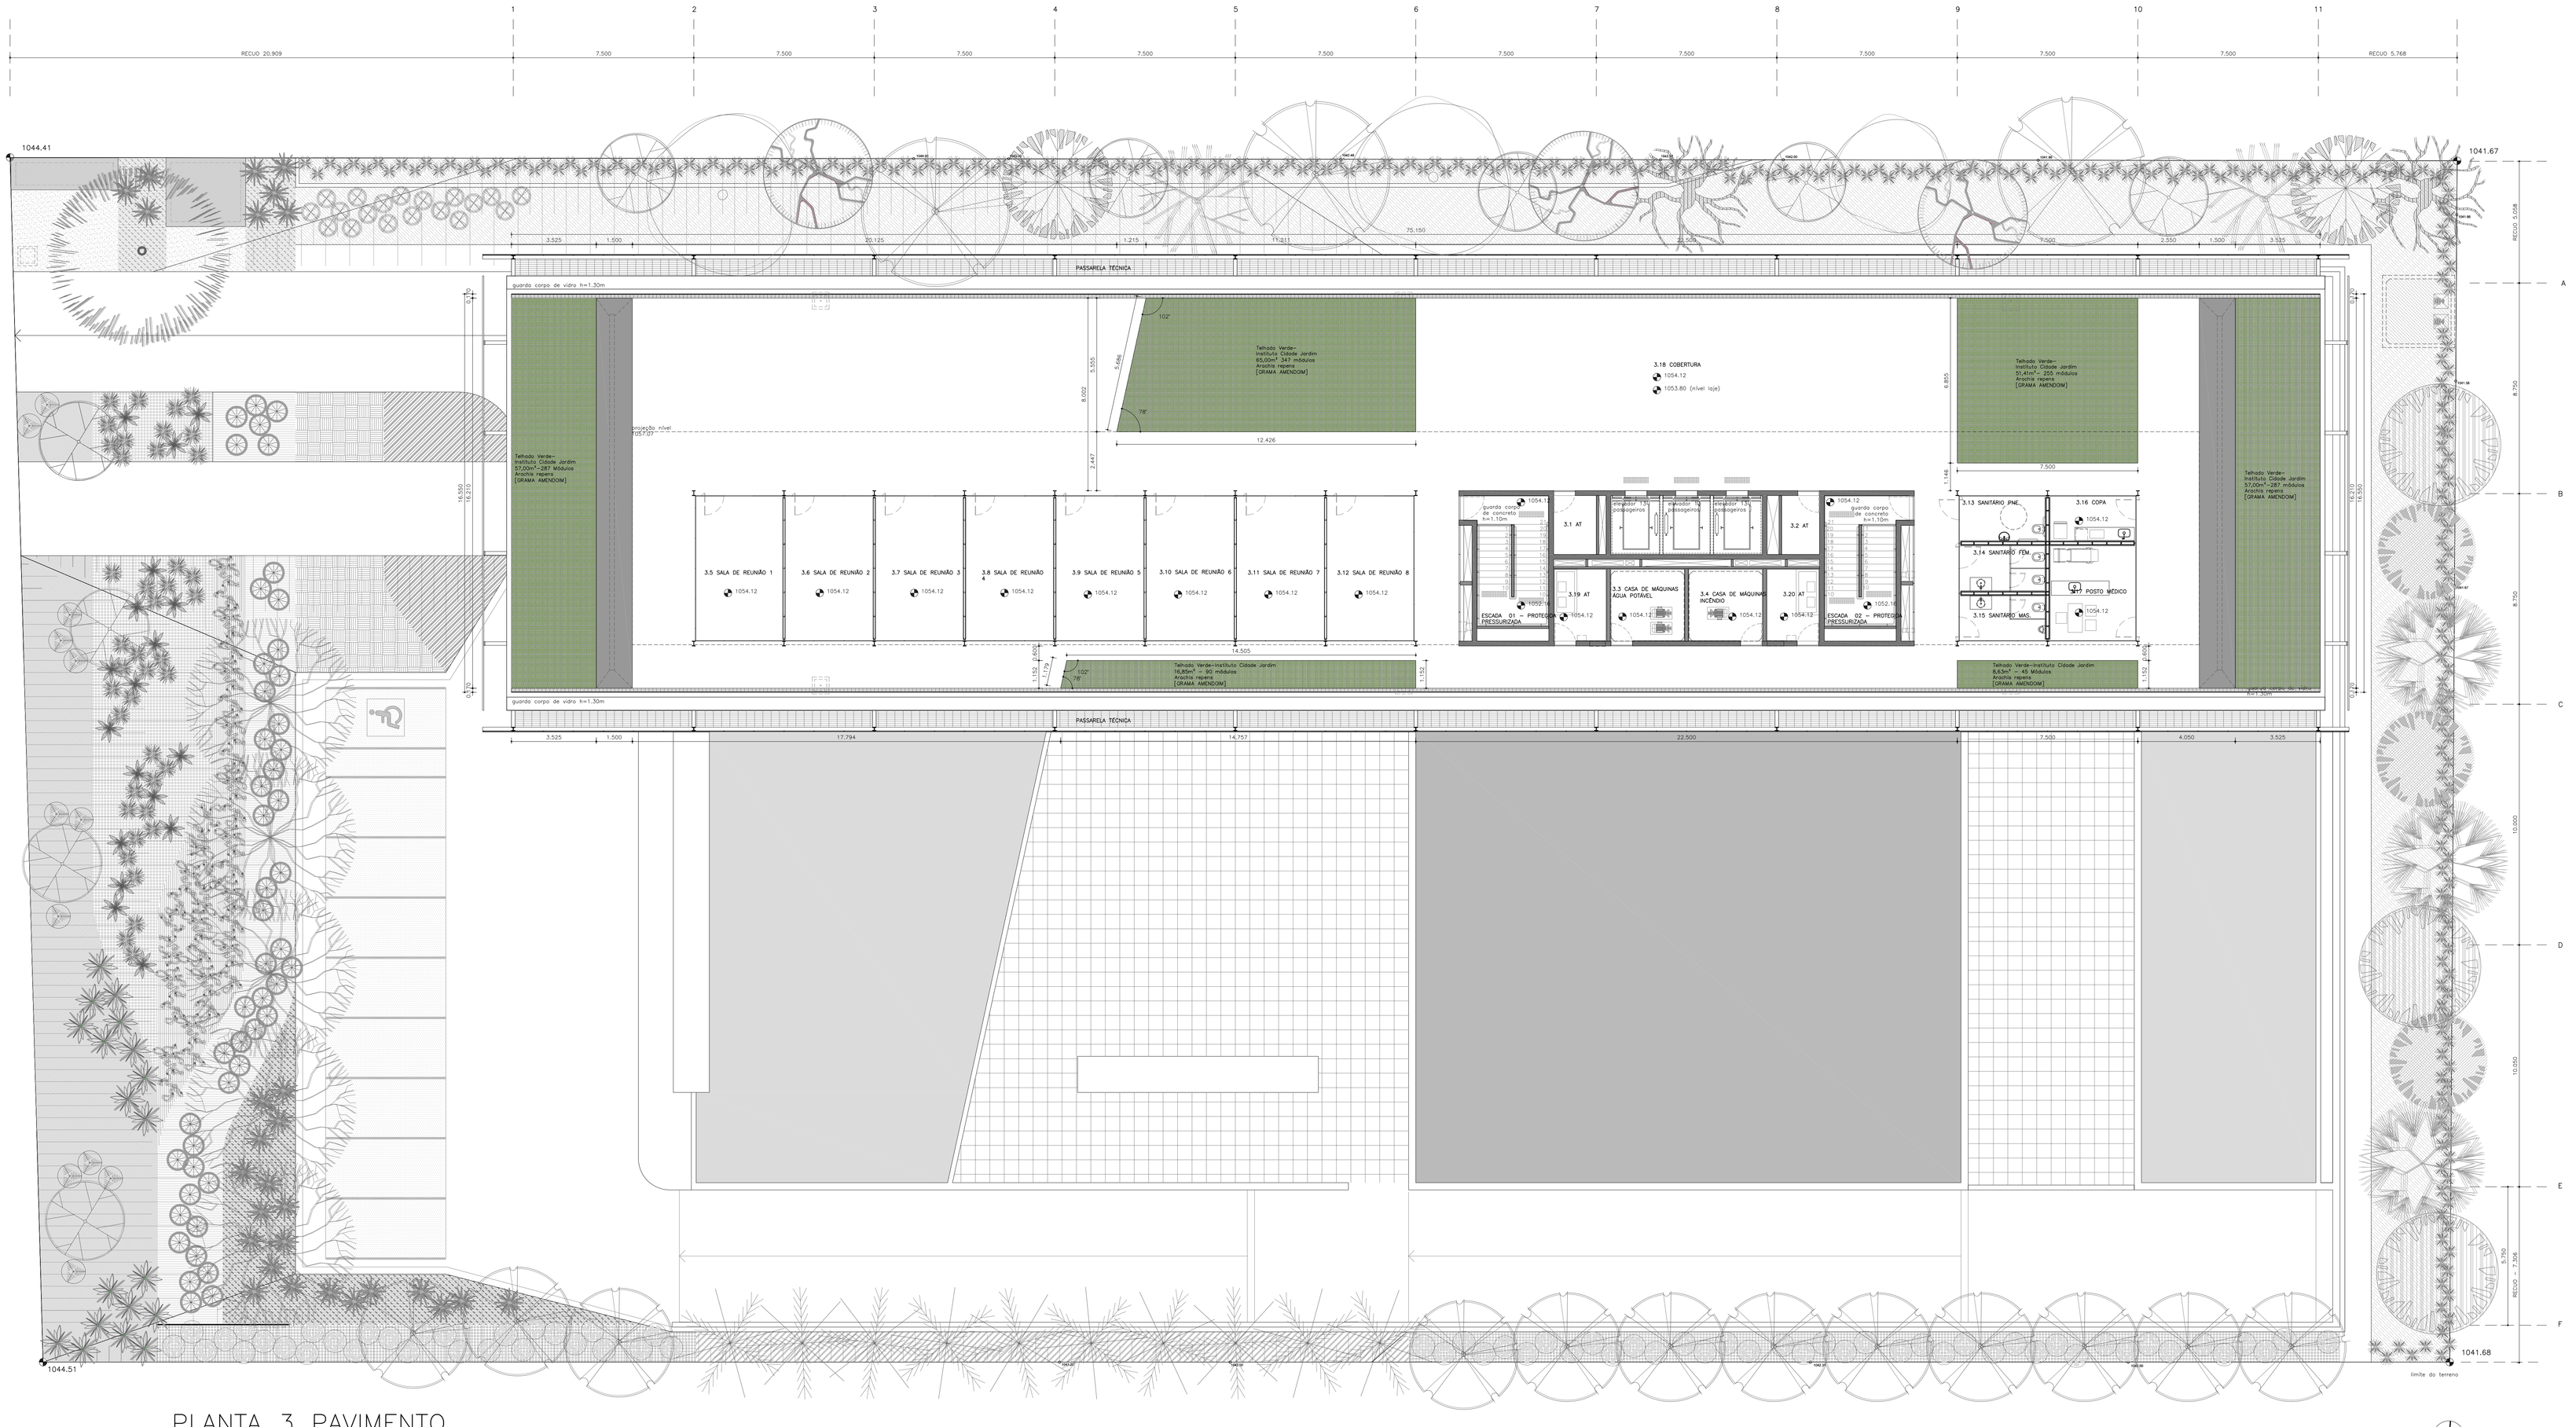

PLANTA 3 PAVIMENTO

NÍVEL 1054,12

ESCALA 1:100

NOTAS
- PR. – PONTO DE REFERÊNCIA PARA INÍCIO DE LOCAÇÃO
- V.O. – MEDIDAS A SEREM VERIFICADAS EM OBRA
- CONFERIR MEDIDAS EM OBRA
- AS MEDIDAS DAS COTAS EM METRO

Nova Sede da CNM Brasília

PSG_AC_EX_CNM_PS_1101_R00.dwg

revisão	descrição	data	desenhista
00	EMISSÃO INICIAL	10-10-2011	RICARDO ALMEIDA

projeto PAISAGISMO
assunto PLANTA 3 PAVIMENTO
etapa EXECUTIVO

acatu
ateliê de cultura ambiental e tratamento urbano

cliente NOVA SEDE CNM
local Brasília
data 10/10/2011
autoria Gabriela Ornaghi
crea 260522272-1
coordenação Ricardo Almeida
crea 5063179670

escala 1 100

folha PS_1101